



BVH: <b>VERANSTALTUNGSSAAL MEIERHOF</b>		BAUWERBER MARKTGEMEINDE DITH 2304, AM MARKT 26
ADRESSE: 2304 ORTH, GST 536/ 1		KG / GST NR. / EZ 08218 KGST 536/ 1, EZ 1380
<b>BESTUHLUNG / TISCHE</b>		MASSTAB <b>M 1:50</b>
PLANINHALT GRUNDRISS BESTUHLUNG / VARIANTE 1		±0.00 = HALLE TOR 2/FLO WEST MITTE TOR
<b>Ing. herbert ribarich</b> architekturbüro @spöckmarktstrasse 14 2340 mading 02238 41078 burommer@ribarich.at	2016-05-23	<b>VORABZUG</b>
	PLANNUMMER: 2016_25/	GEZEICHNET: AR
	INDEX:	PLANGROSSE: A1

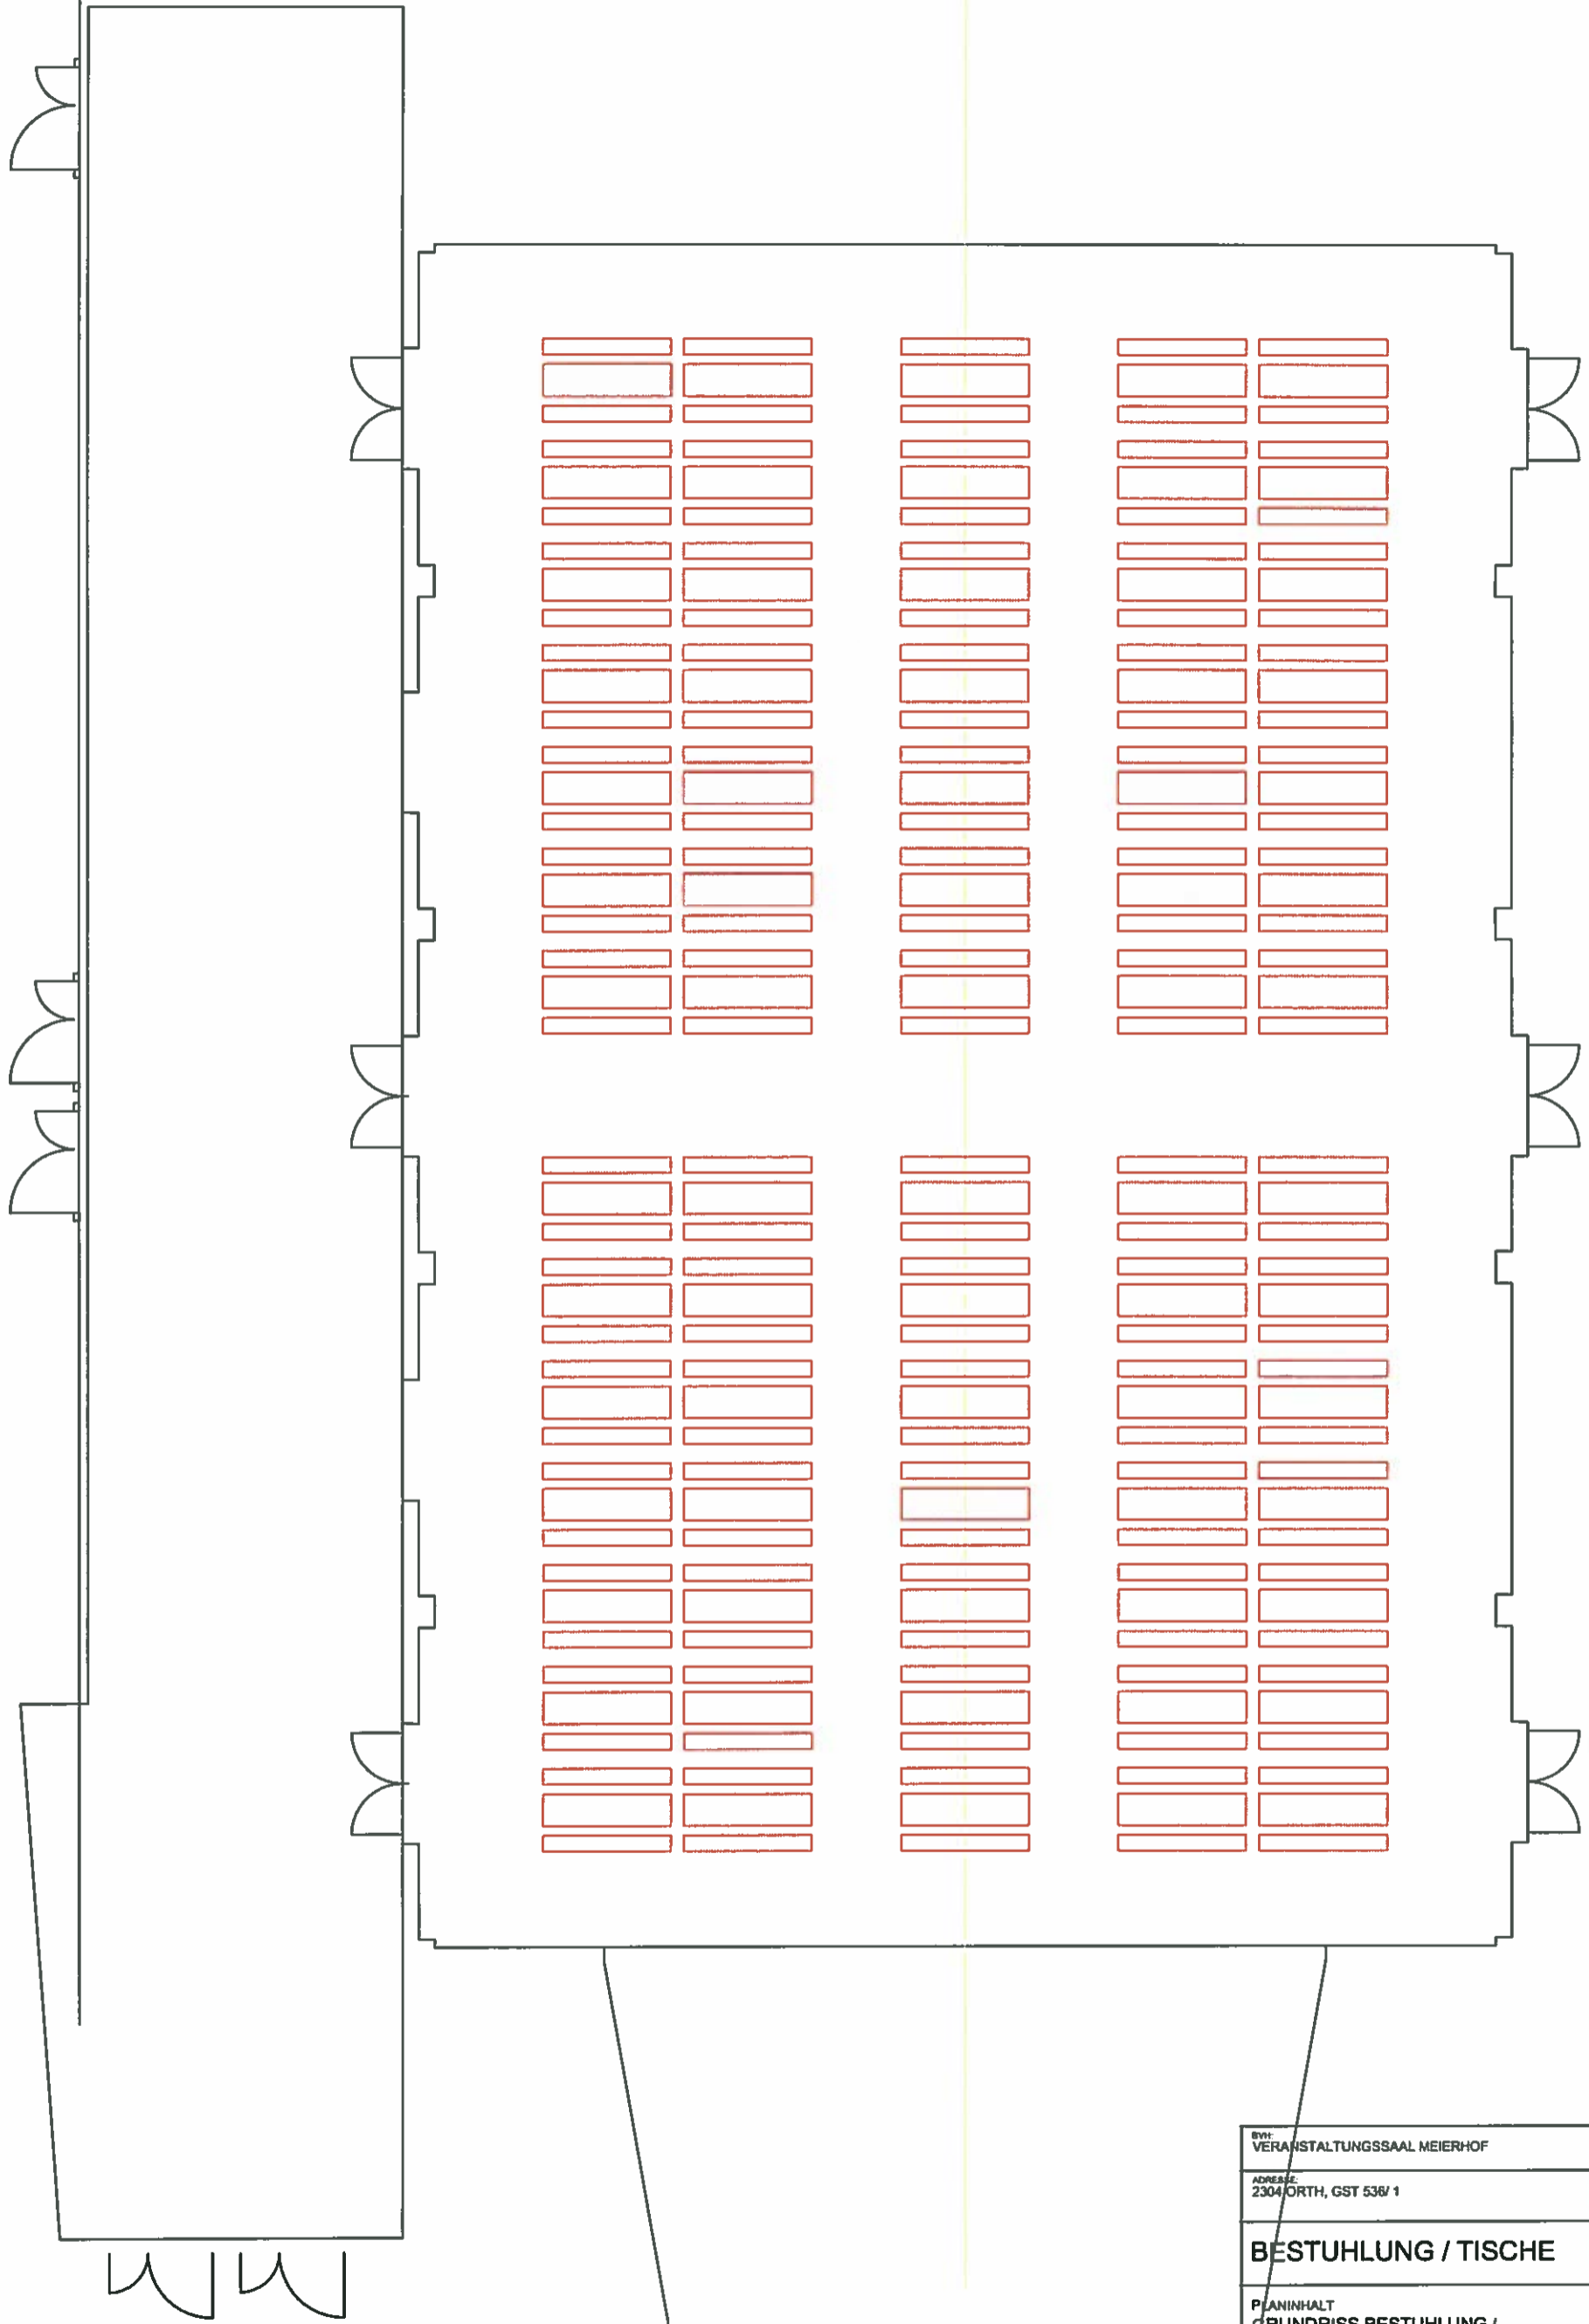

BVM: <b>VERANSTALTUNGSSAAL MEIERHOF</b>		BAUWERBER: MARKTGEMEINSCHAFT ORTH 2304, AM MARKT 28	
ADRESSE: 2304 ORTH, GST 536/ 1		KG / GST NR. / EZ 08218 / GST 839/ 1, EZ 130	
<b>BESTUHLUNG / TISCHE</b>		MASSTAB <b>M 1:50</b>	
PLANINHALT <b>GRUNDRISS BESTUHLUNG /          VARIANTE HEURIGENBÄNKE</b>		±0,00 = HALLE TOR 2.FLÖ WEST MITTE TOR	
<b>Ing. herbert ribarich</b> architektur <small>Dr. Philipp Schrammstrasse 16          2340 Mollnig          02238 41078          heribarr@ribarich.at</small>		2016-05-23	<b>VORABZUG</b>
		PLANNUMMER: 2016_25	GEZEICHNET: AR
		INDEX:	PLANGRÖSSE: A1

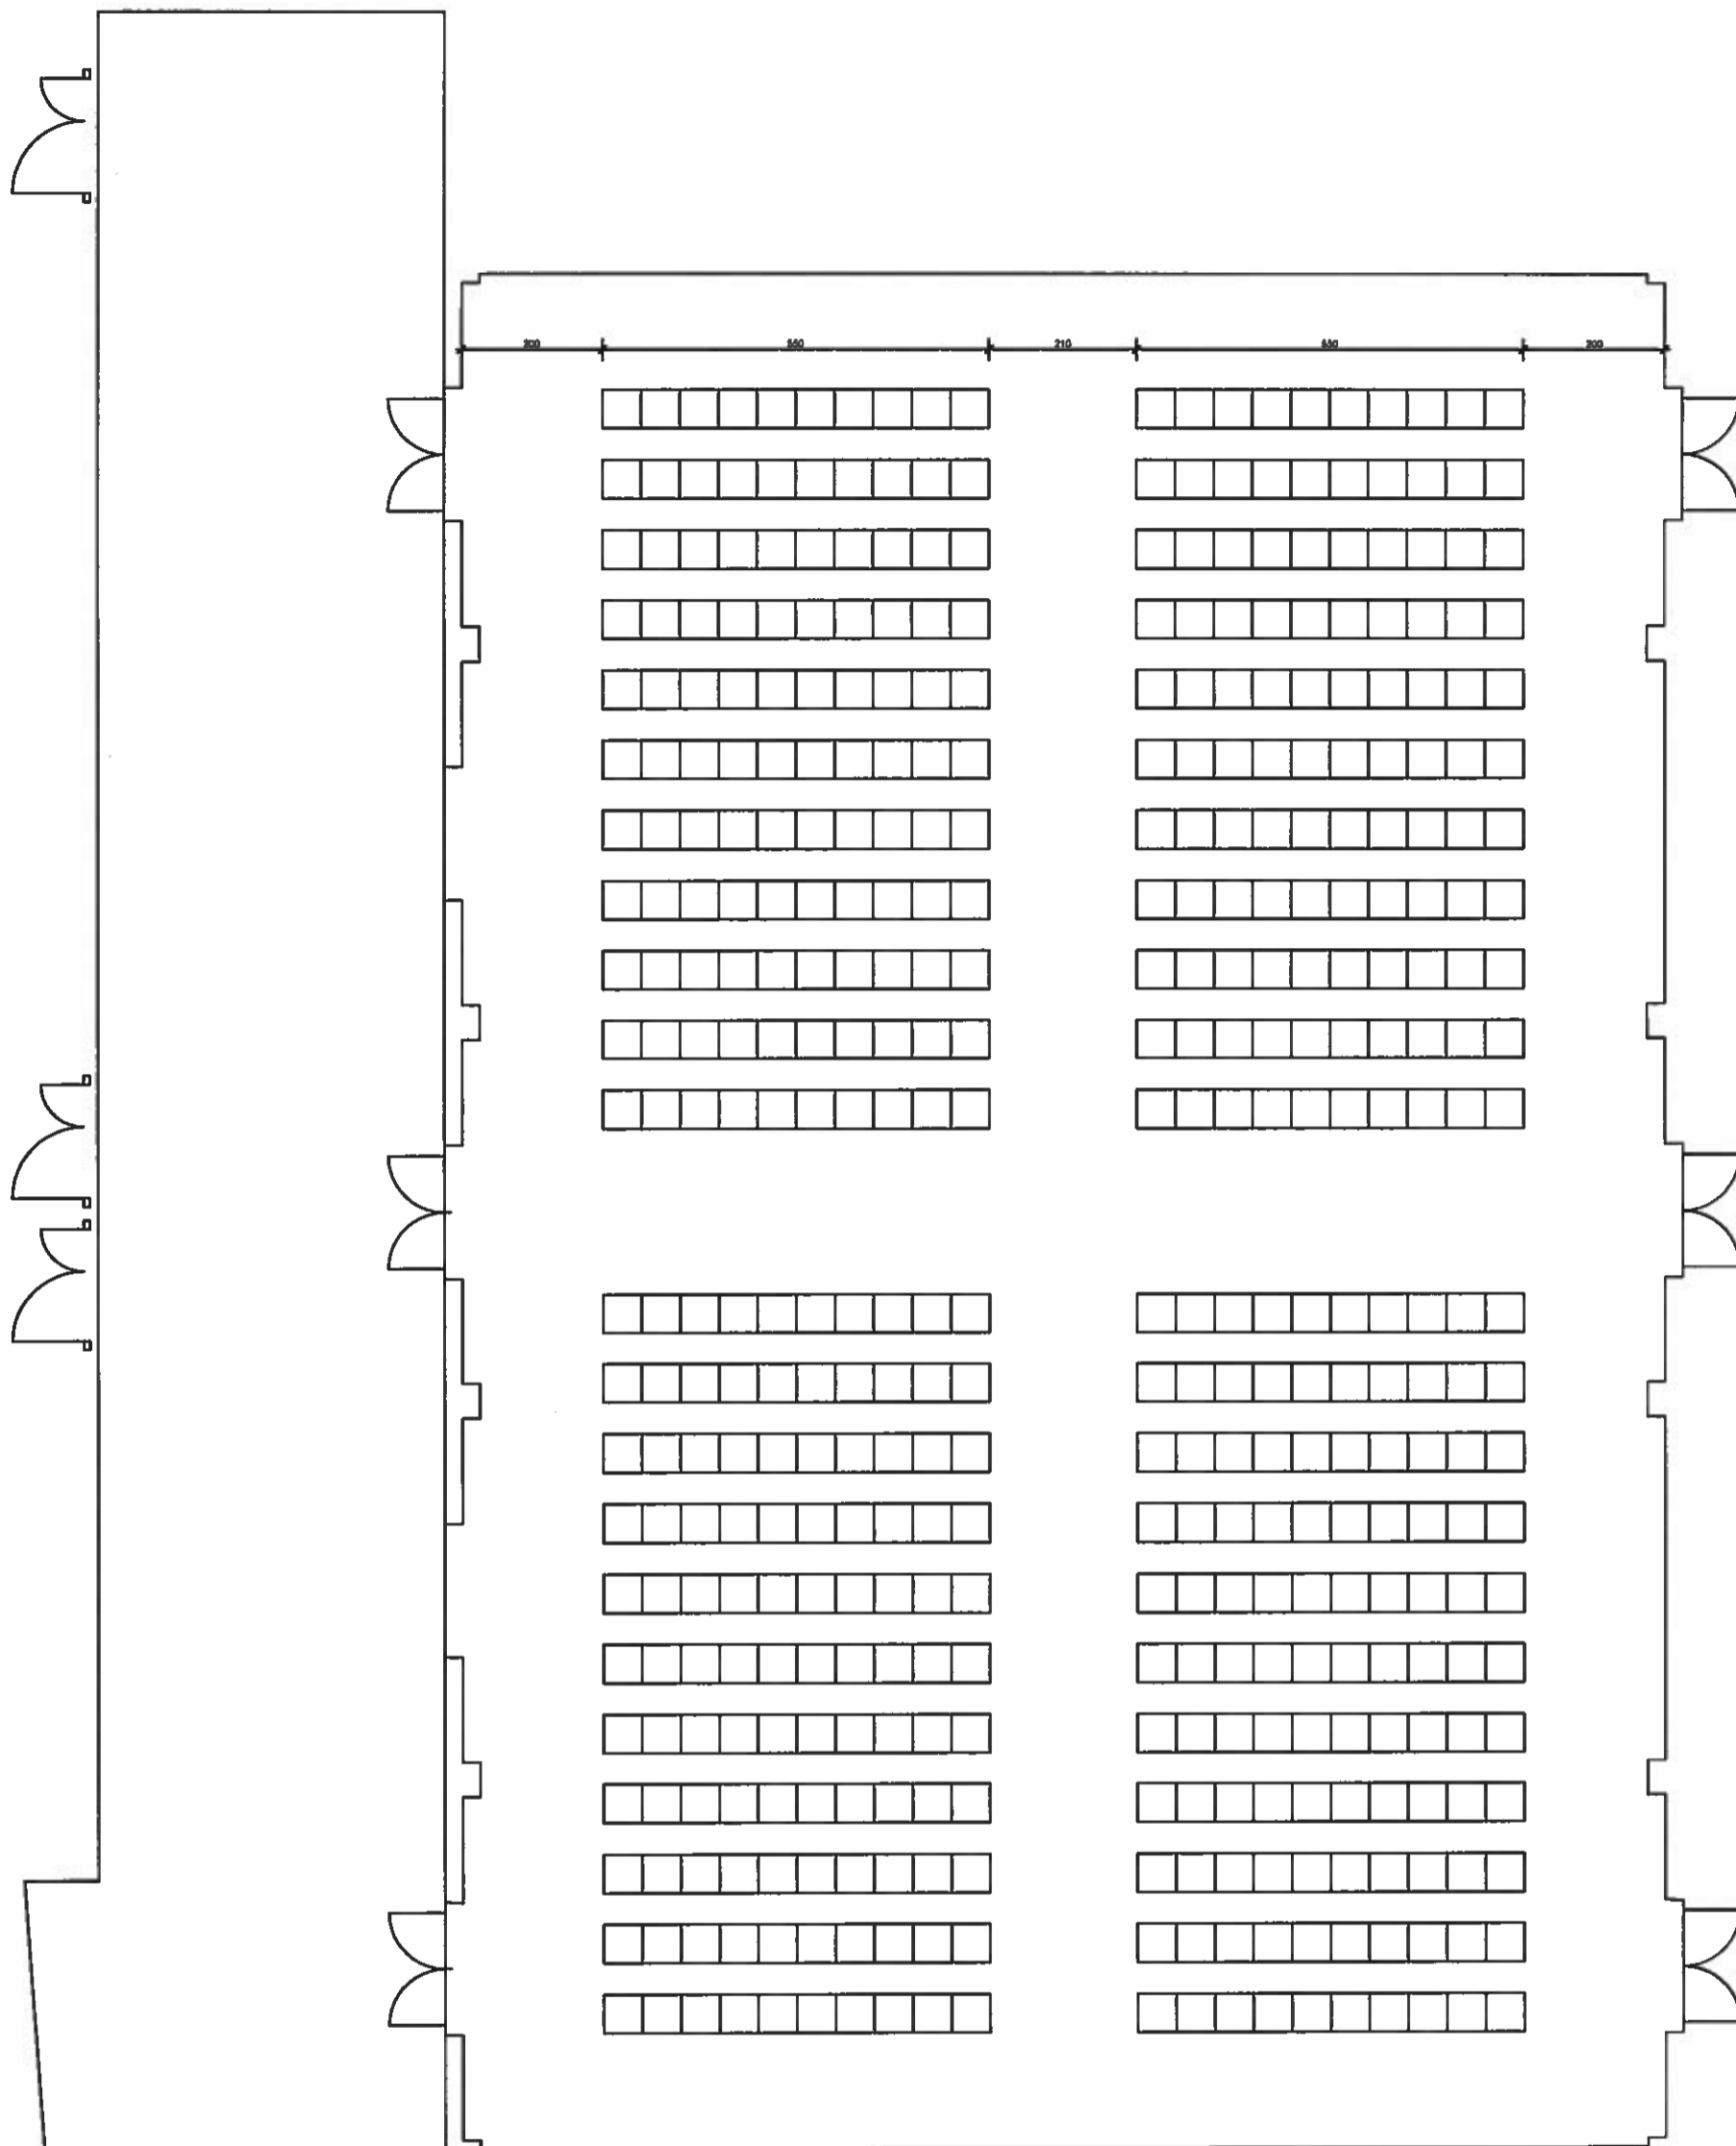

BYV: VERANSTALTUNGSSAAL MEIERHOF		BAUWERBER: MARKTGEMEINDE ORTH 2304, AM MARKT 26
ADRESSE: 2704 ORTH, GST 536/ 1		KG / GST NR. / EZ 08218 GST 536/ 1, EZ 1389
<b>BESTUHLUNG / TISCHE</b>		MASSSTAB <b>M 1:50</b>
PLANINHALT GRUNDRISS BESTUHLUNG		±0,00 = HALLE TOR 2FLO WEST MITTE TOR
<b>Ing. herbert ribarich</b> architekturbüro Gumpoldskirchenerstrasse 16 2340 HÖRNING 02238 41078 buromaster@ribarich.at	2016-05-23	<b>VORABZUG</b>
	PLANNUMMER: 2016_25/	GEZEICHNET: AR
	INDEX:	PLANGROSSE: A1